

平面図 S=1/100


お客様の要望

- ・新築エクステリア
- ・4人家族（父40代、母30代、小5女、小2男）
- ・ペットなし
- ・共働きで家のことをする時間を最小限にしたい。
- ・ただ植栽はある程度ほしい。
- ・オープンスタイル シンプルモダン
- ・車は2台あり。（ミニバン1台、軽自動車1台）
自転車4台。
- ・車、自転車ともに濡れないようにしたい。
- ・南側の家と視線が合わないようにしたい。

- ・カーポートは暗くならないようにしたい。
- ・風も部分的に良いので、抜けるようにしたい。
- ・南側の隣地との間にすき間を50cmくらい空けたい。
- ・運転に自信がないのでなるべく柱が邪魔にならない位置に設置してほしい。
- ・ファサードはシンプルでスッキリしたイメージ。道路の仕切りは不要だが、アーチの演出がほしい。
- ・表札、ポスト、インターホン、宅配ボックスは道路側にまとめたい。
- ・門周りは道路ギリギリではなく、1mくらい内側に入れてゆとりある雰囲気。
- ・床面はコンクリート打ちでOK。
- ・化粧のスリット目地にグランドカバーや砂利などを入れてほしい。



イメージパース

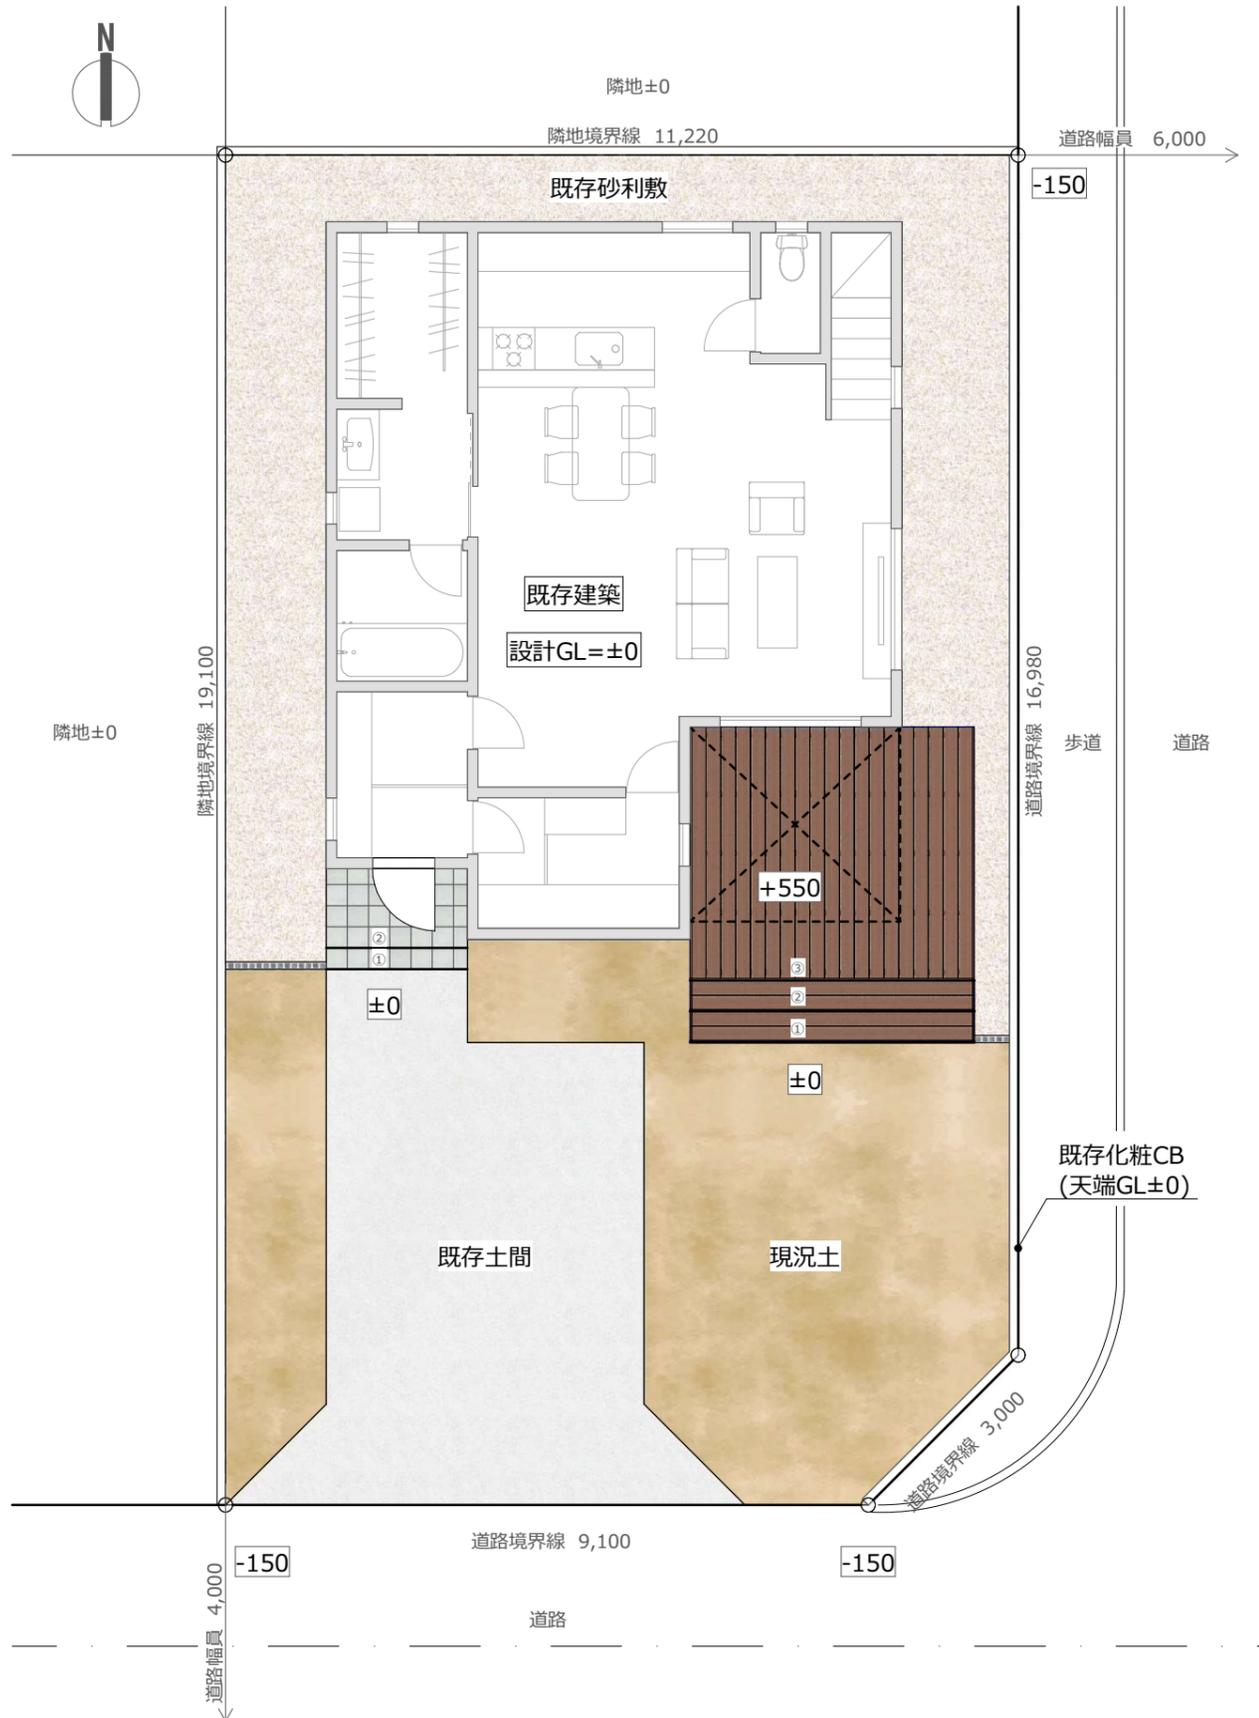

平面図 S=1/100


お客様の要望

- ・ 建売エクステリア+ガーデン
- ・ 3人家族 (父30代、母30代、小1男)
- ・ ペット小型犬 ジャックラッセルテリア 高さ25cm
- ・ 車1台 自転車2台 屋根は不要
- ・ クローズスタイル シンプルモダン
- ・ 既存を活かしながら庭をドッグランにしたい。
- ・ 歩道を歩く人を犬からは完全に目隠し希望。
- ・ 人もデッキに立った時でも目隠ししたい。
- ・ 歩道側からは庭でも犬、人ともに目隠ししたい。
- ・ 道路側には植栽帯を作ってフェンスの圧迫感を抑えたい。

- ・ 南側の目隠しは防犯面も考慮し、半分見える位の格子状のフェンスが良い。
- ・ 目隠しと高さを合わせ、道路側もある程度高さのあるファサードにしたい。
- ・ 車1台分のゲートが欲しい。手動が良いが、開閉が重たくないものが良い。
- ・ ファサード面の人の出入り用の扉は片開きが良いが自転車も出入りできるサイズにしたい。
- ・ 門柱はシンプルで重厚なものが良い。(表札、ポスト、インターホン、宅配ボックス、ライト付き)
- ・ 車庫との間のフェンスは犬が逃げ出さない高さ(H1200以上)なら大丈夫です。
- ・ 犬用と大型荷物出入りは車庫側からしたい。(W1200以上希望)
- ・ デッキの北側にも回れるように扉をつけたい。



イメージパース

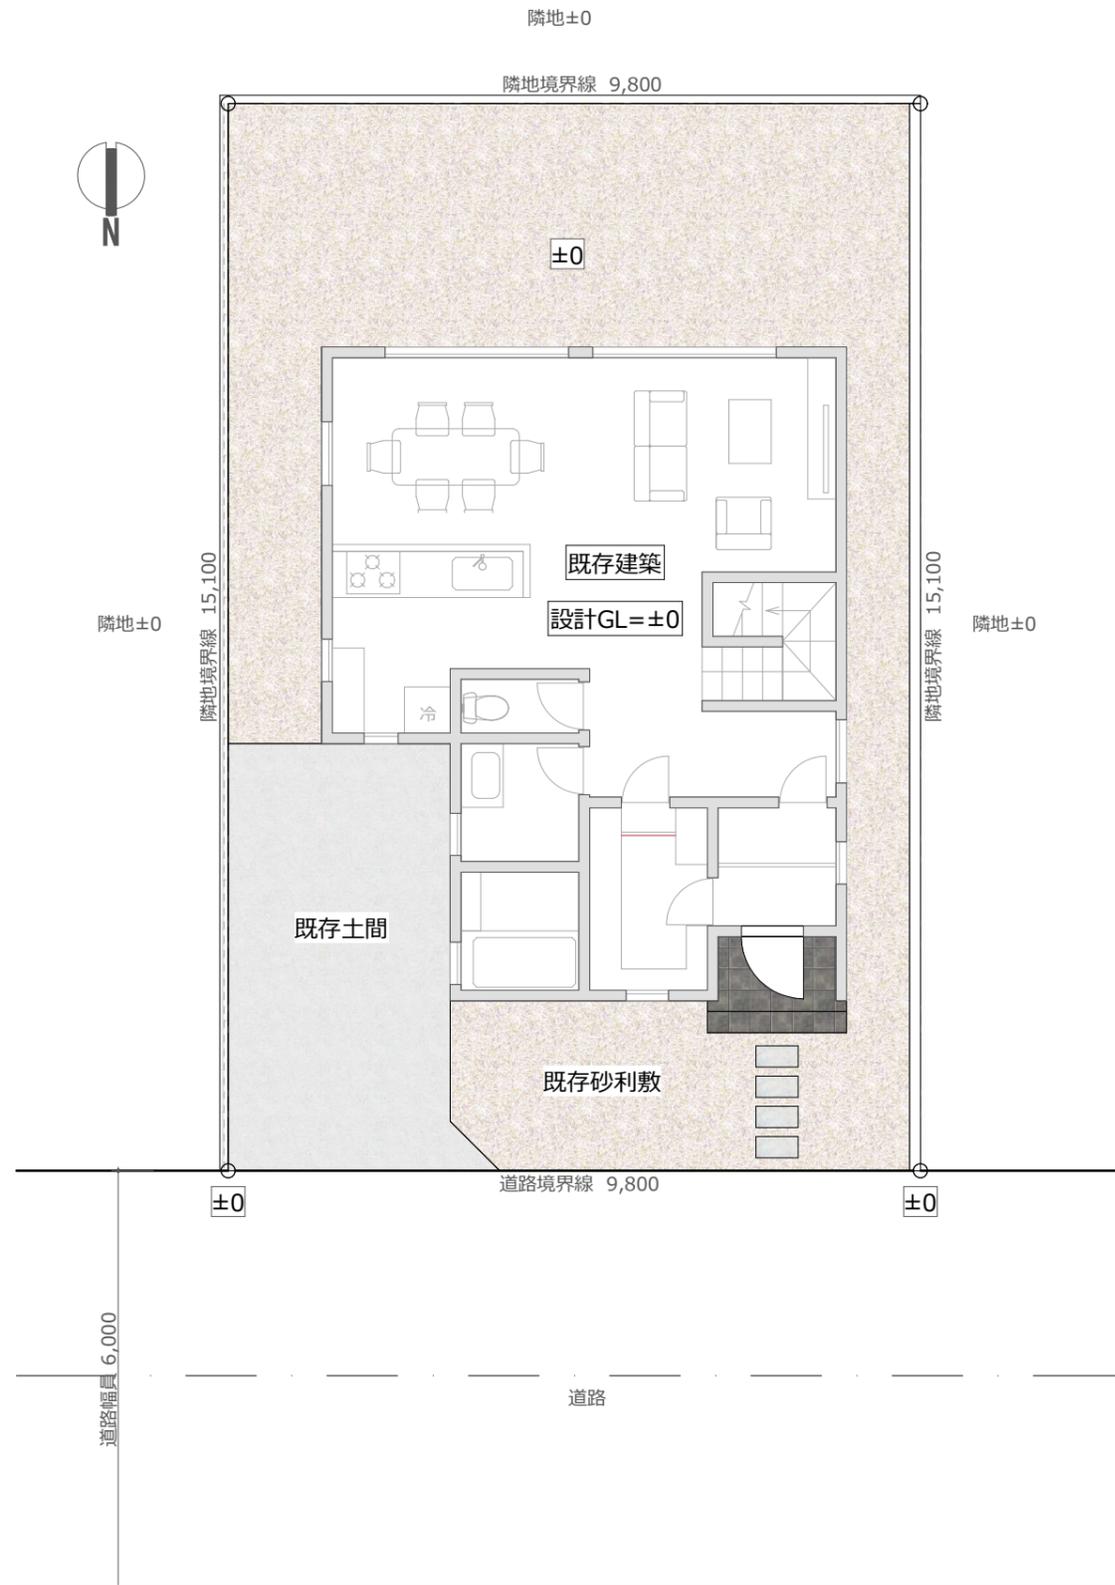


平面図 S=1/100

お客様の要望

- ・新築エクステリアリフォーム
- ・4人家族（父50代、母40代、中2男、小6男）
- ・既存エントランスエリアの改修
- ・クローズスタイル シンプルモダン
- ・エントランスをもう少し風格あるものにしたい。
- ・車1台 アルファード 自転車4台
- ・車は良いが、自転車が濡れないようにしたい。
- ・屋根は暑くならないようにしたい。
- ・床面は砂利ではなく、タイルなどを貼りたい。（車庫はそのままでよい）
- ・建物のイメージと合わせてある程度一体感のあるデザインにしたい。
- ・重厚感のある石目調のデザインが好き。
- ・車庫側はオープンでも良いが正面からは両開き門扉がついてクローズスタイルにしたい。
- ・扉部分はある程度、中が見えるようにしたい。
- ・自転車は車が止まっても出入りが4台とも自由にできるようにしたい。
- ・道路側、西側ともに目隠し希望。
- ・道路と壁とのすき間があれば植栽や栗石などを入れてドライガーデン風にしたい。
- ・ポスト、表札、インターホン、ライト、宅配ボックスを壁に埋め込みたい。




イメージパース

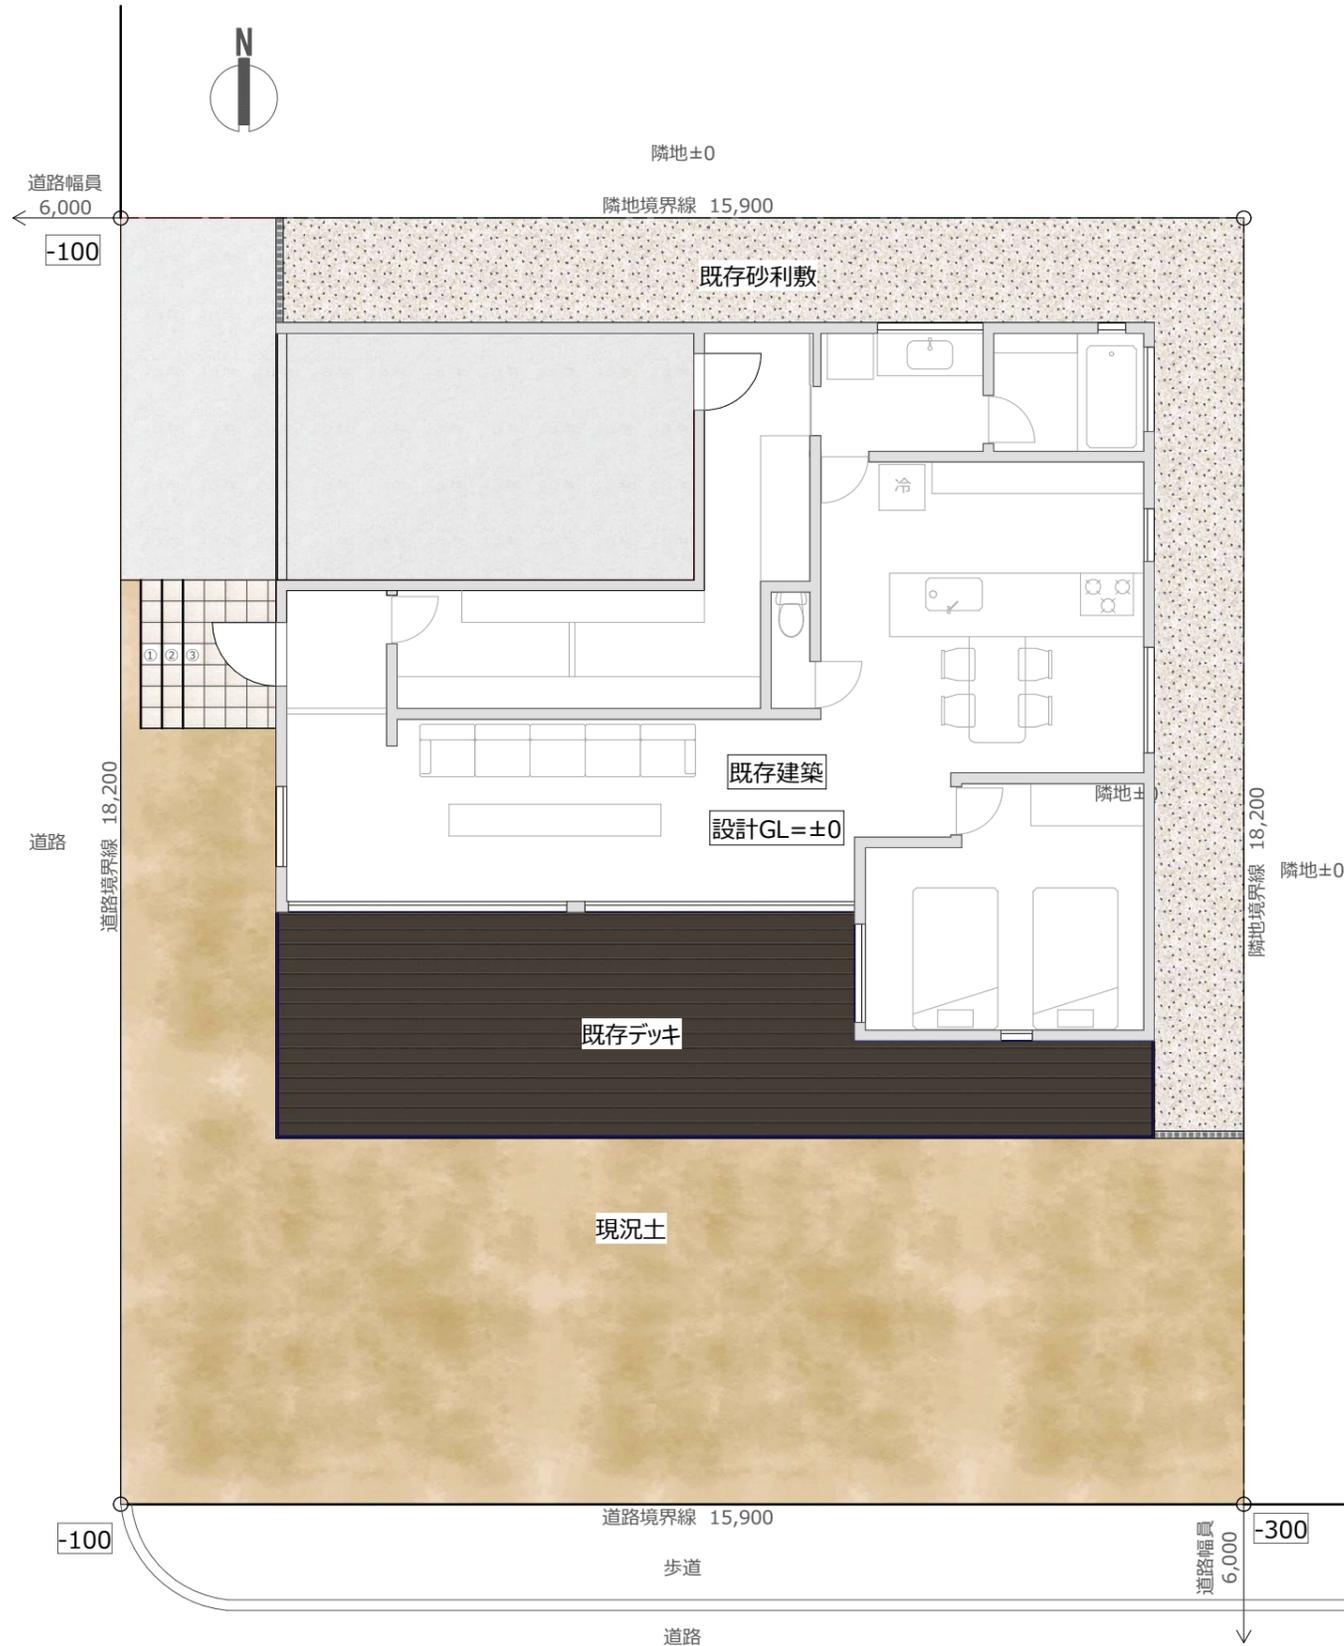

お客様の要望

- ・平屋 夫婦2人暮らし 30代
- ・現在はペットなし（将来的には可能性あり）
- ・デッキ以外の残りの場所に離れと庭を作りたい。
- ・クローズスタイル シンプルモダン
- ・週末に友人を招いてガーデンパーティをすることが多い。
- ・離れのサイズは6畳くらいほしい。
- ・なるべく屋根のサイズも大きくして、その下でガスコンロでバーベキューなどを楽しみたい。
- ・離れも庭の一部になるよう、全ての戸が開くようにしたい。
- ・収納時に折戸をなるべくスッキリ収納したい。
- ・道路からは有効で1m以上離して設置希望。
- ・道路側からは2面共、目線が合わないようにしたいが光は通したい。
- ・なるべく庭を一体的に使いたいため、段差が少ない方が望ましい。
- ・ガーデンルーム、テラススペースの床はシンプルなタイル希望。（なるべく目地の少ないものが良い）
- ・道路側には植栽帯を設置、目隠しや離れが目立ちすぎないようにしたい。
- ・玄関側の道路からも庭に出入りしたい。
- ・庭の土のスペースはなるべく少なくしたいので人工芝で覆いたい。
- ・庭には樹木は3～4本植えこみたい。



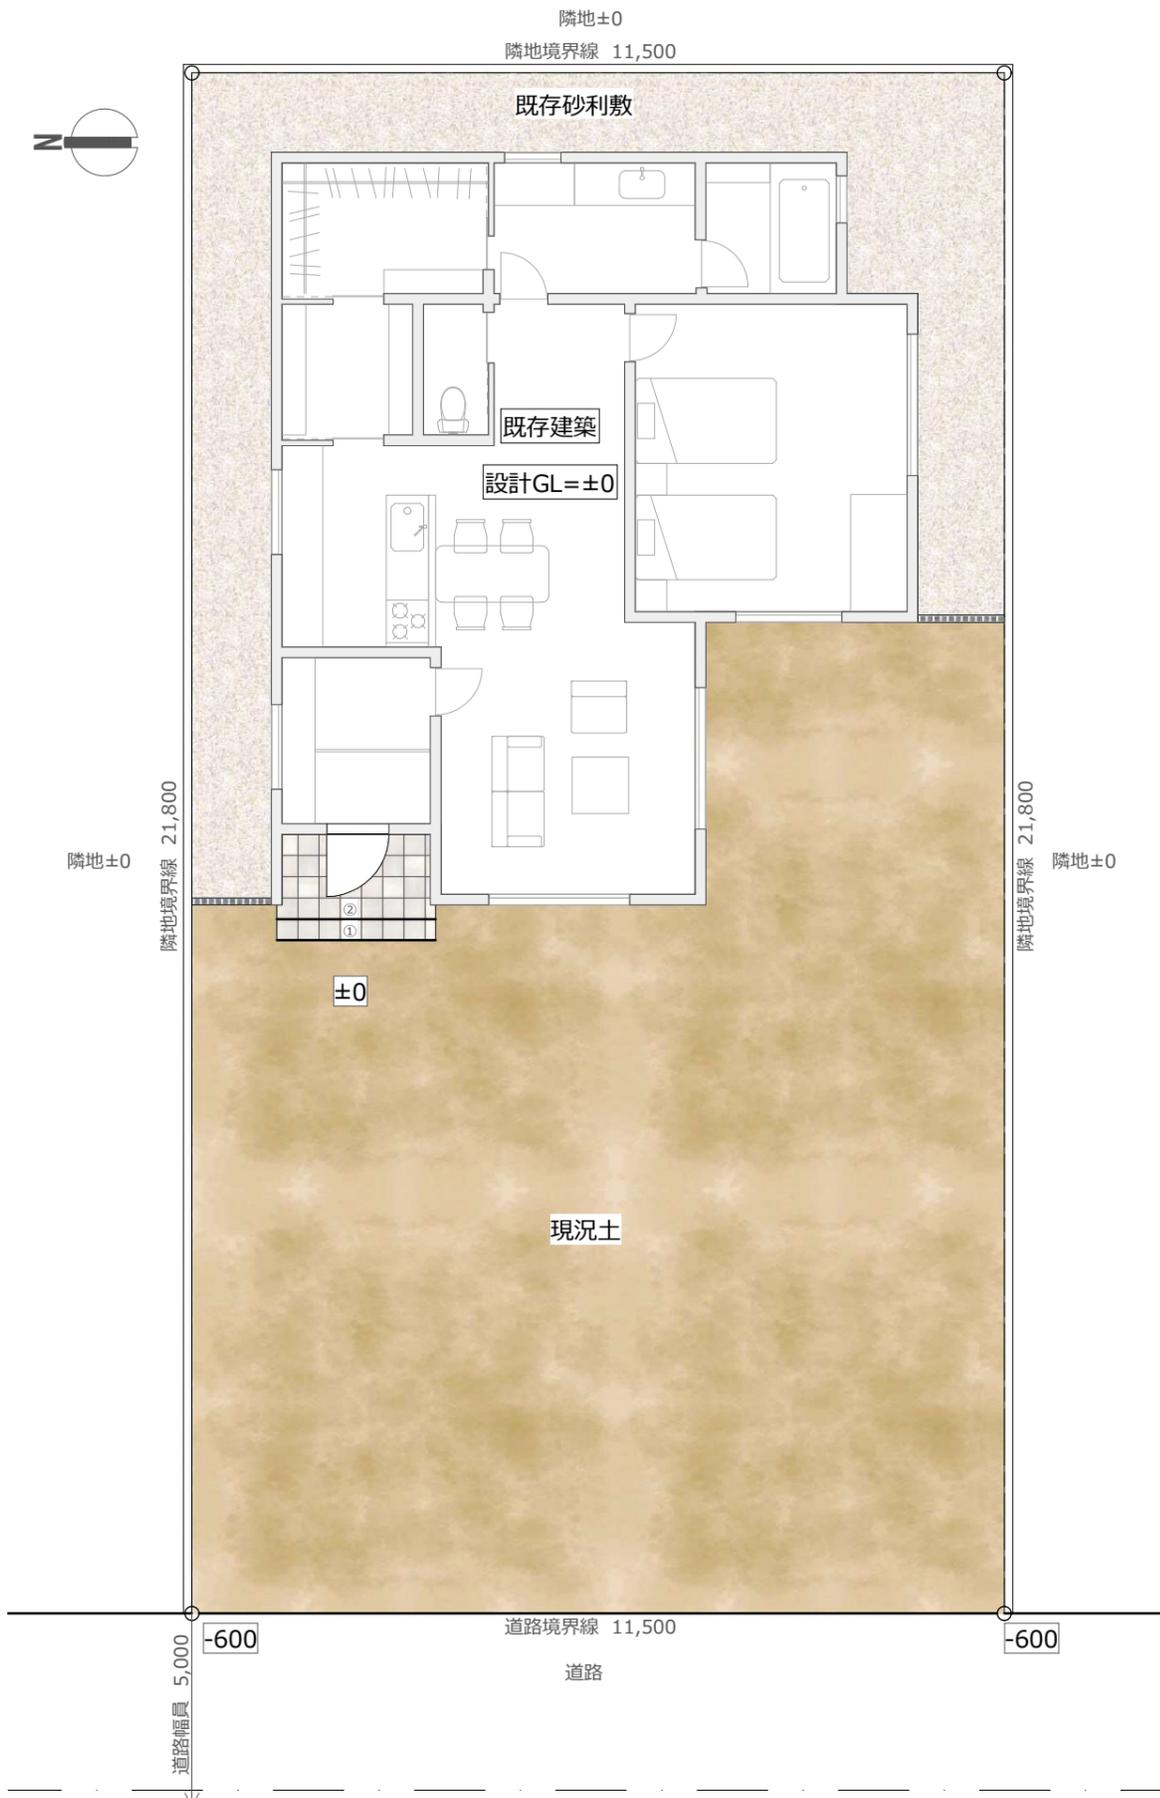

平面図 S=1/100

お客様の要望

- ・平屋 夫婦2人暮らし 40代
- ・カーポート、エントランス、アプローチなどエクステリア全般のご依頼。
- ・モダンで重厚なクローズスタイル
- ・ガーデンスペースは今回は計画しなくて良い。
- ・車2台（いずれも通勤時に使用する）
レクサスRX（L5000 W1895 H1725）
レクサスLS（L5235 W1900 H1460）
- ・車庫、アプローチ、門、全て屋根をかけたい。
- ・車から玄関まで濡れないで移動したい。（強風時除く）
- ・屋根は出来れば全て同じ高さではなく、段差を用いた動きのあるデザインが望ましい。
- ・門屋根は道路から1m以上、カーポートは道路から50cm以上離したい。
- ・階段はゆったりと、なだらかな歩き心地にしたい。
- ・庭のスペースも確保したいが、車庫サイズは6m×6m程度欲しい。
- ・門まわりは両開きの大き目の門扉をつけたい。
- ・門の両側の袖壁は高さは2m程度にしたい。
- ・袖壁には表札、ポスト、インターホン、宅配ボックスなどを埋め込みたい。
- ・南側の隣地ギリギリではなく50cm程度離して設置したい。
- ・アプローチ、カーポートはどちらもコンクリートではなくタイルなどで舗装して欲しい。



イメージパース